



 中科公诚设计集团有限公司

 

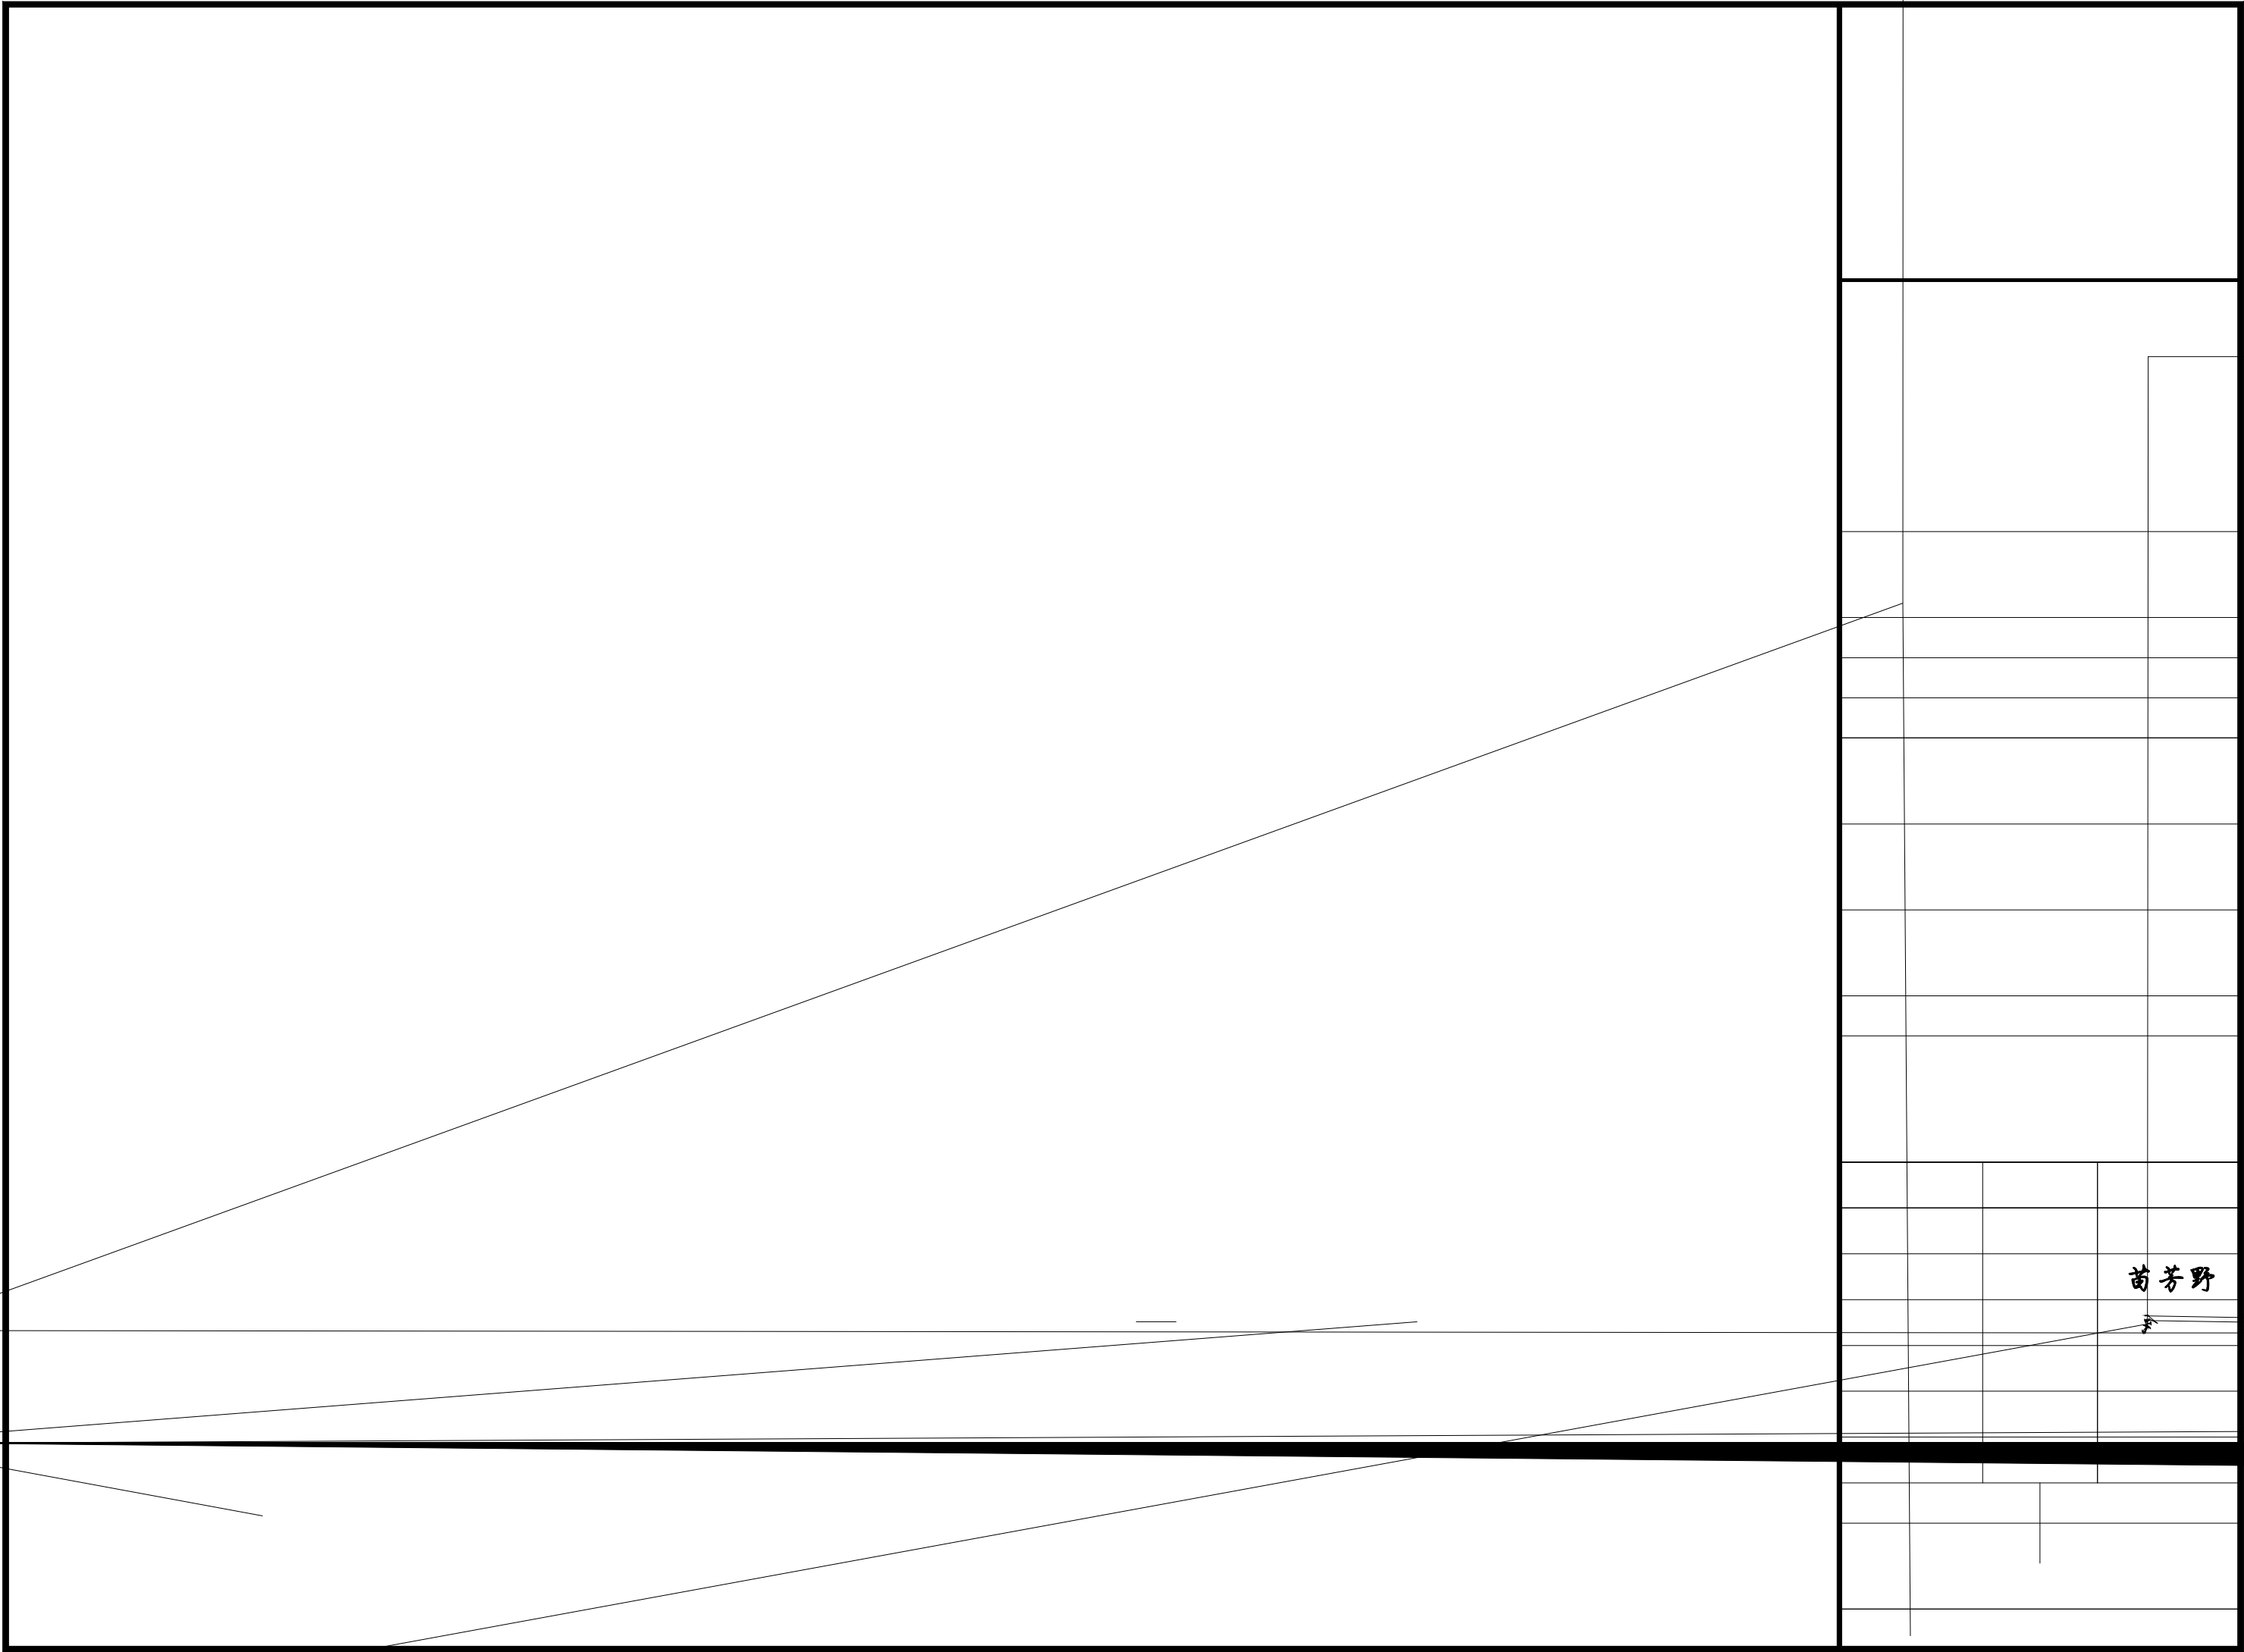

苗芳野

子

日期	
姓名	
专业	电气
日期	
姓名	
专业	建筑



中科公诚设计集团有限公司  
ZHONGKE GONGCHENG DESIGN GROUP LIMITED

A252031739

: A252031739

REGISTERED PRACTICE SIGNET

NAME

: 20105101085 REGISTERED PROFESSIONAL CERTIFICATE NO.

: 5201229-008 REGISTERED SIGNET NO.

CLIENT

PROJECT

SUBJECT


PROJECT NO.

DWG. TITLE

CHIEF EXECUTIVE OFFICER		苏巧娟
PROJECT LEADER		赵林
APPROVED BY		苗芳野
CHECKED BY		赵林
SUB-ENGINEER		赵林
CHECKED BY		杨小龙
DESIGNED BY		


: 2026.04	DATE	:	DWG. TYPE
: 1:100	SCALE	:	DWG. NO. JS-01


:	PROJECT NO.
:	VERSION

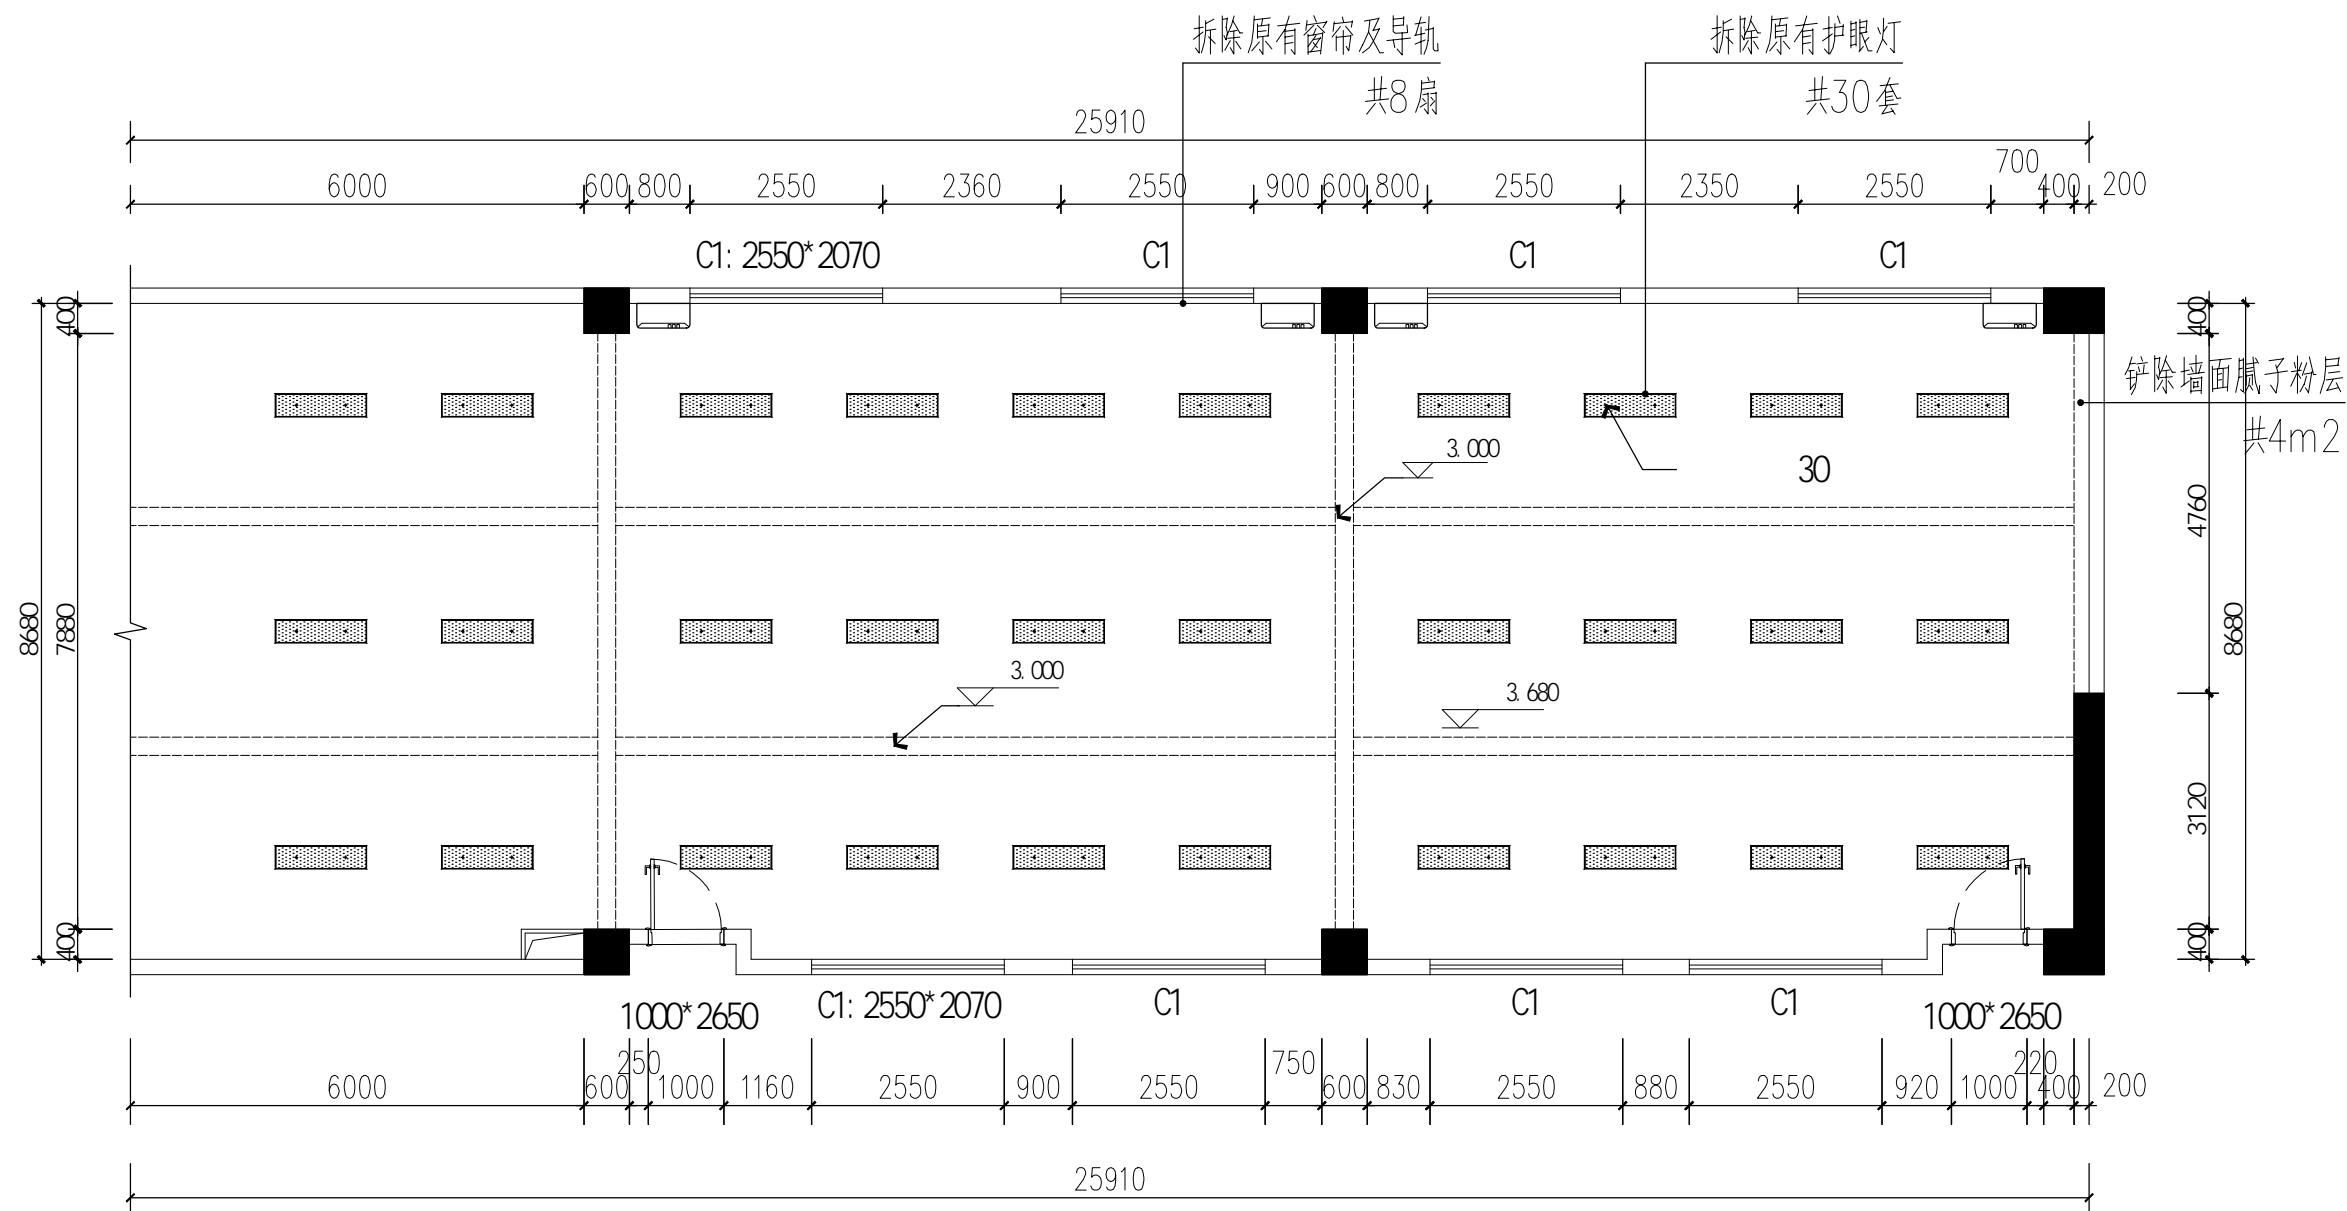


1: 100

- 1. 300mm\*1200mm 30
- 2. 8
- 3. 4
- 4. 4m2

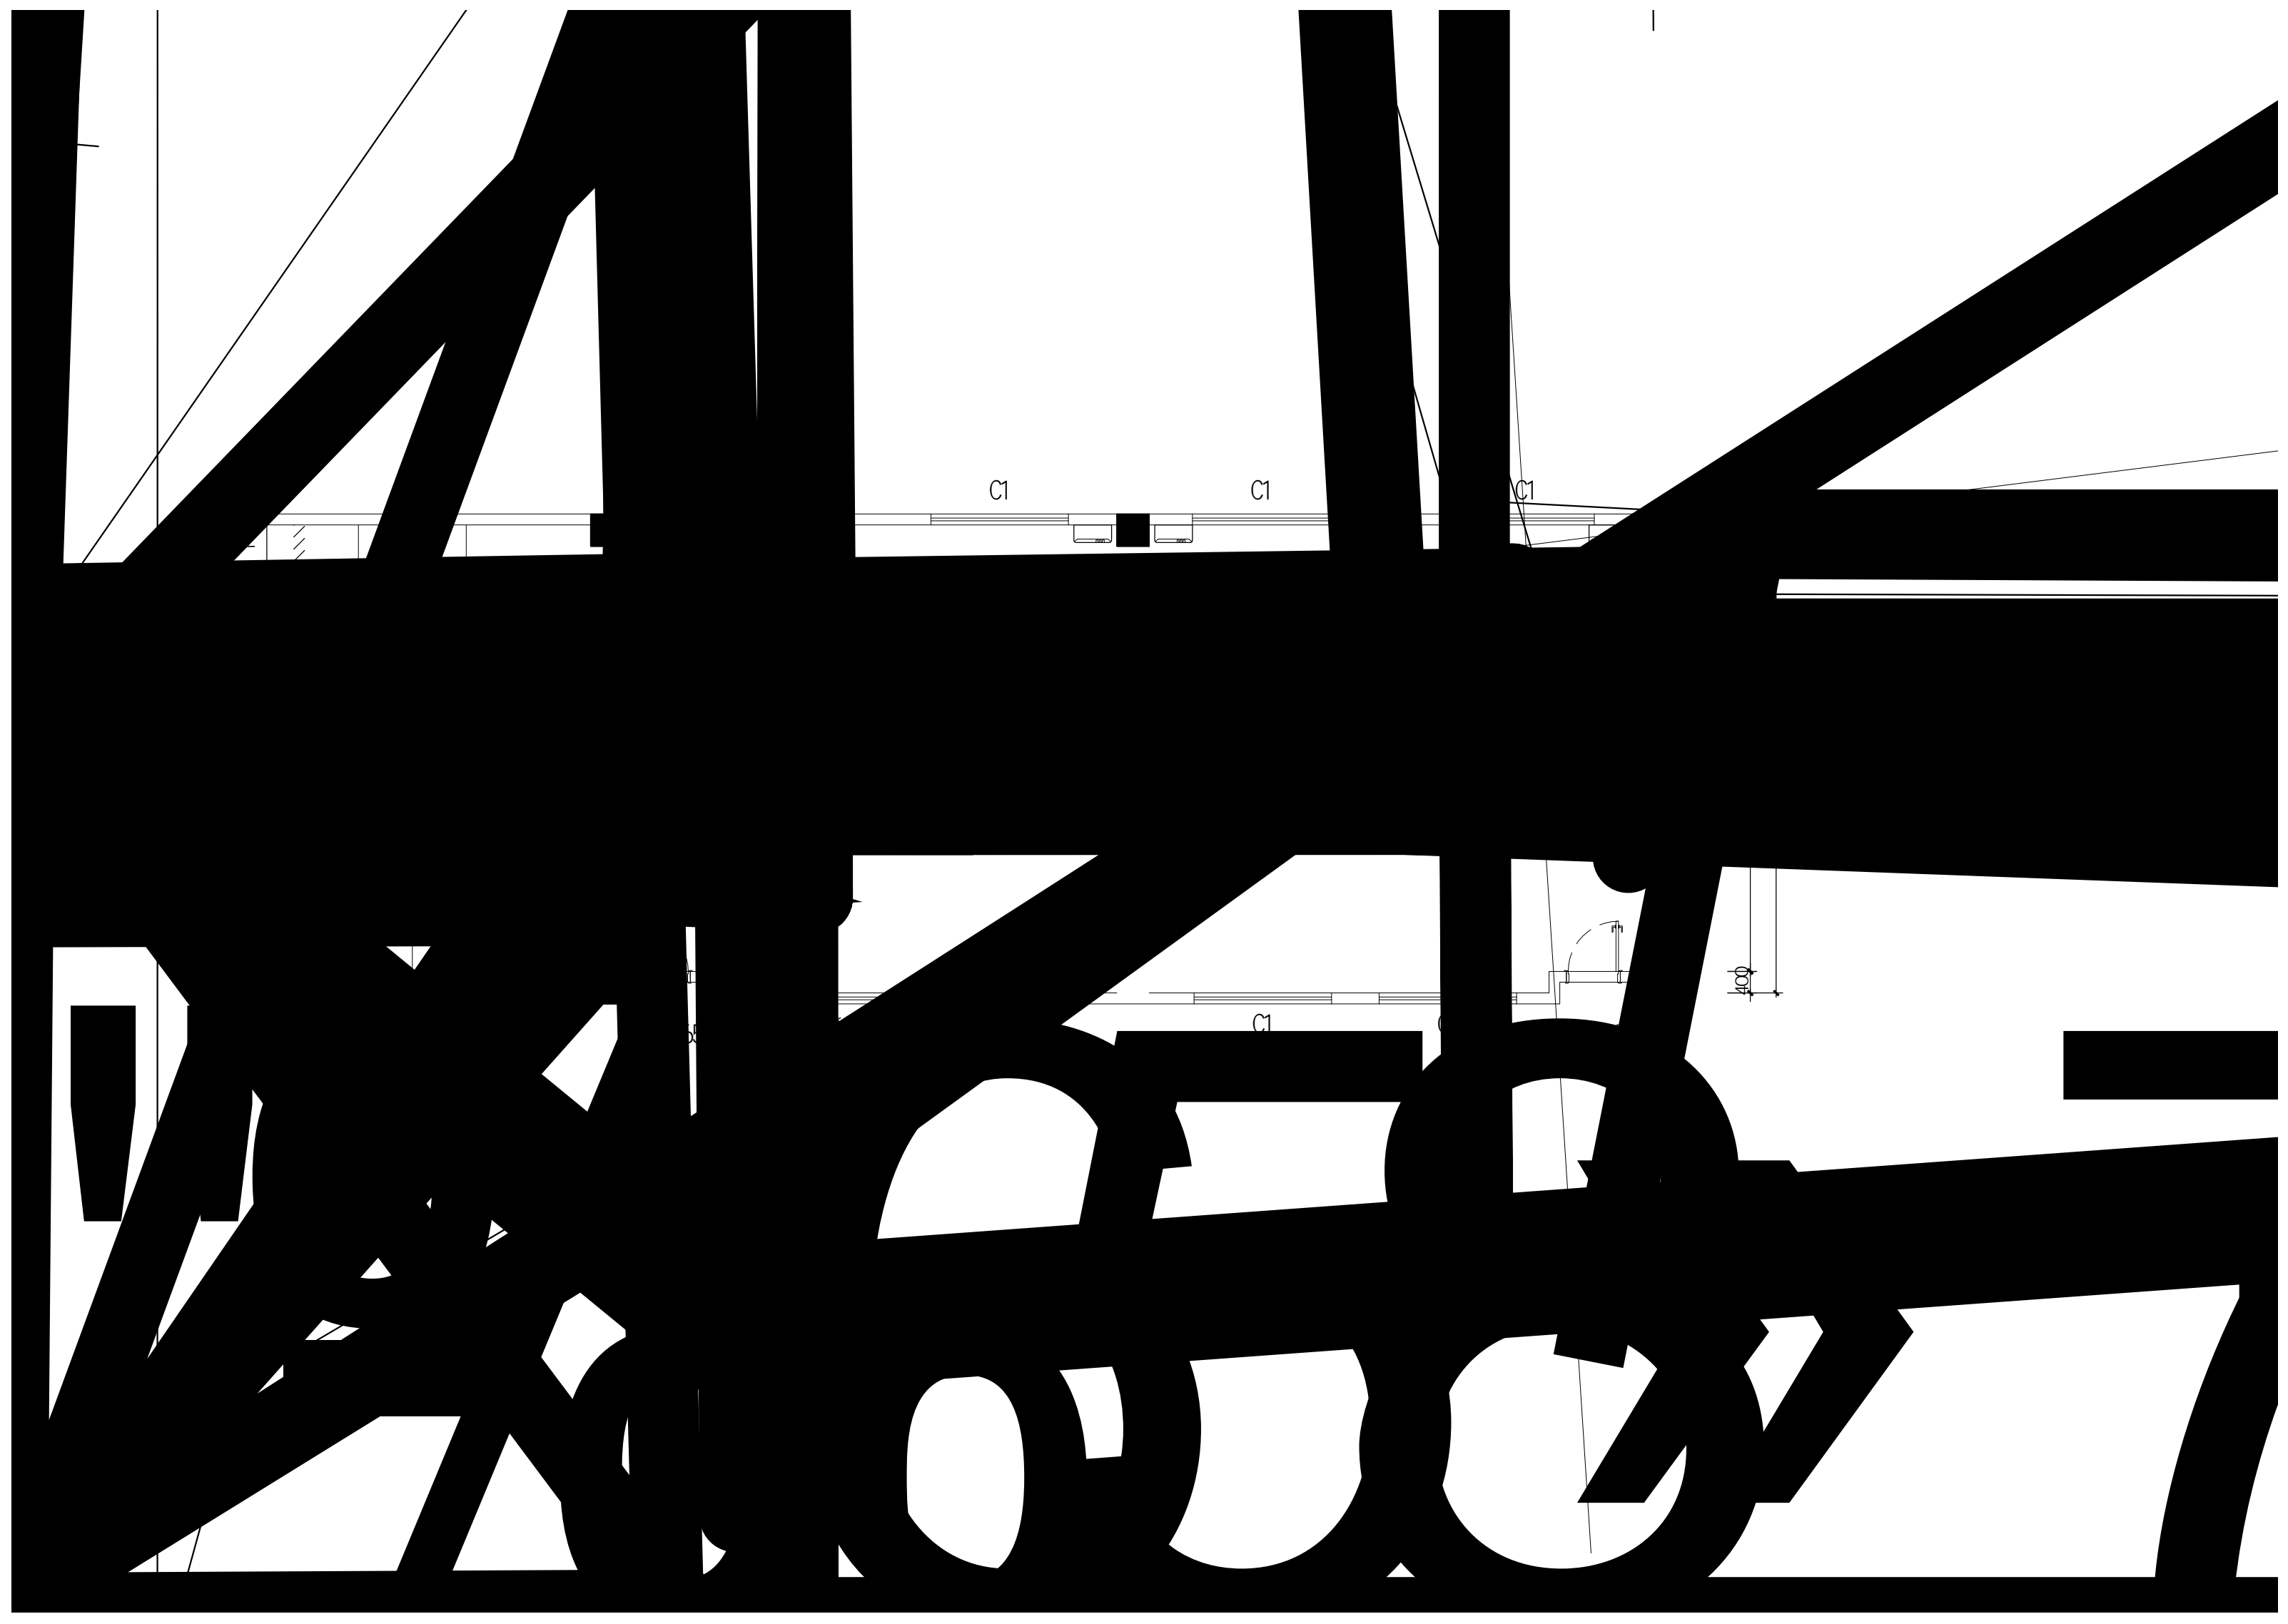

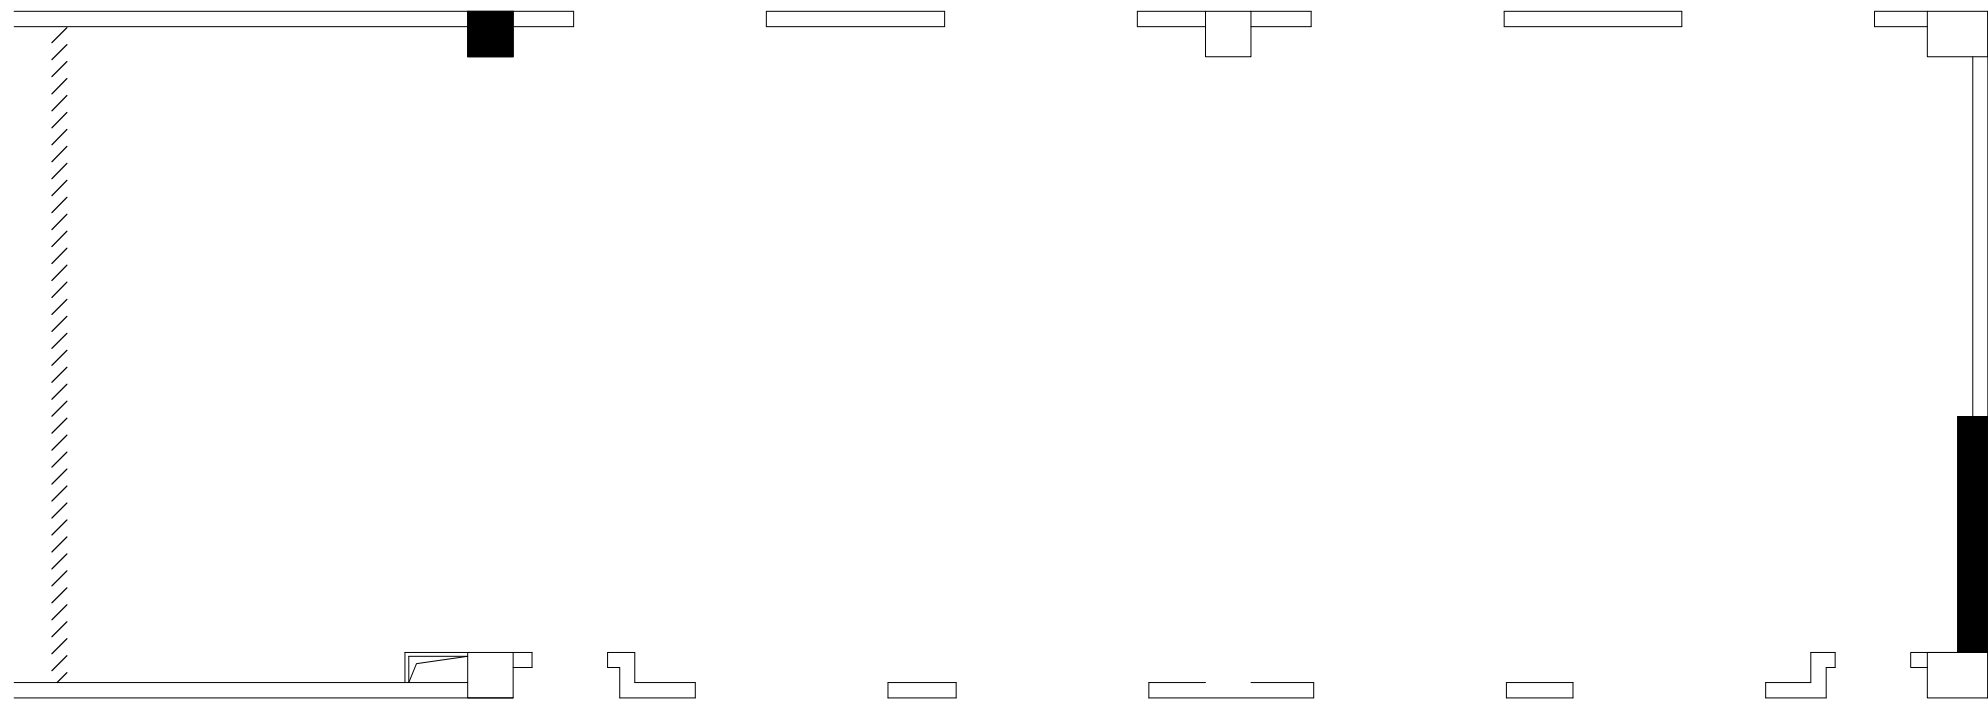



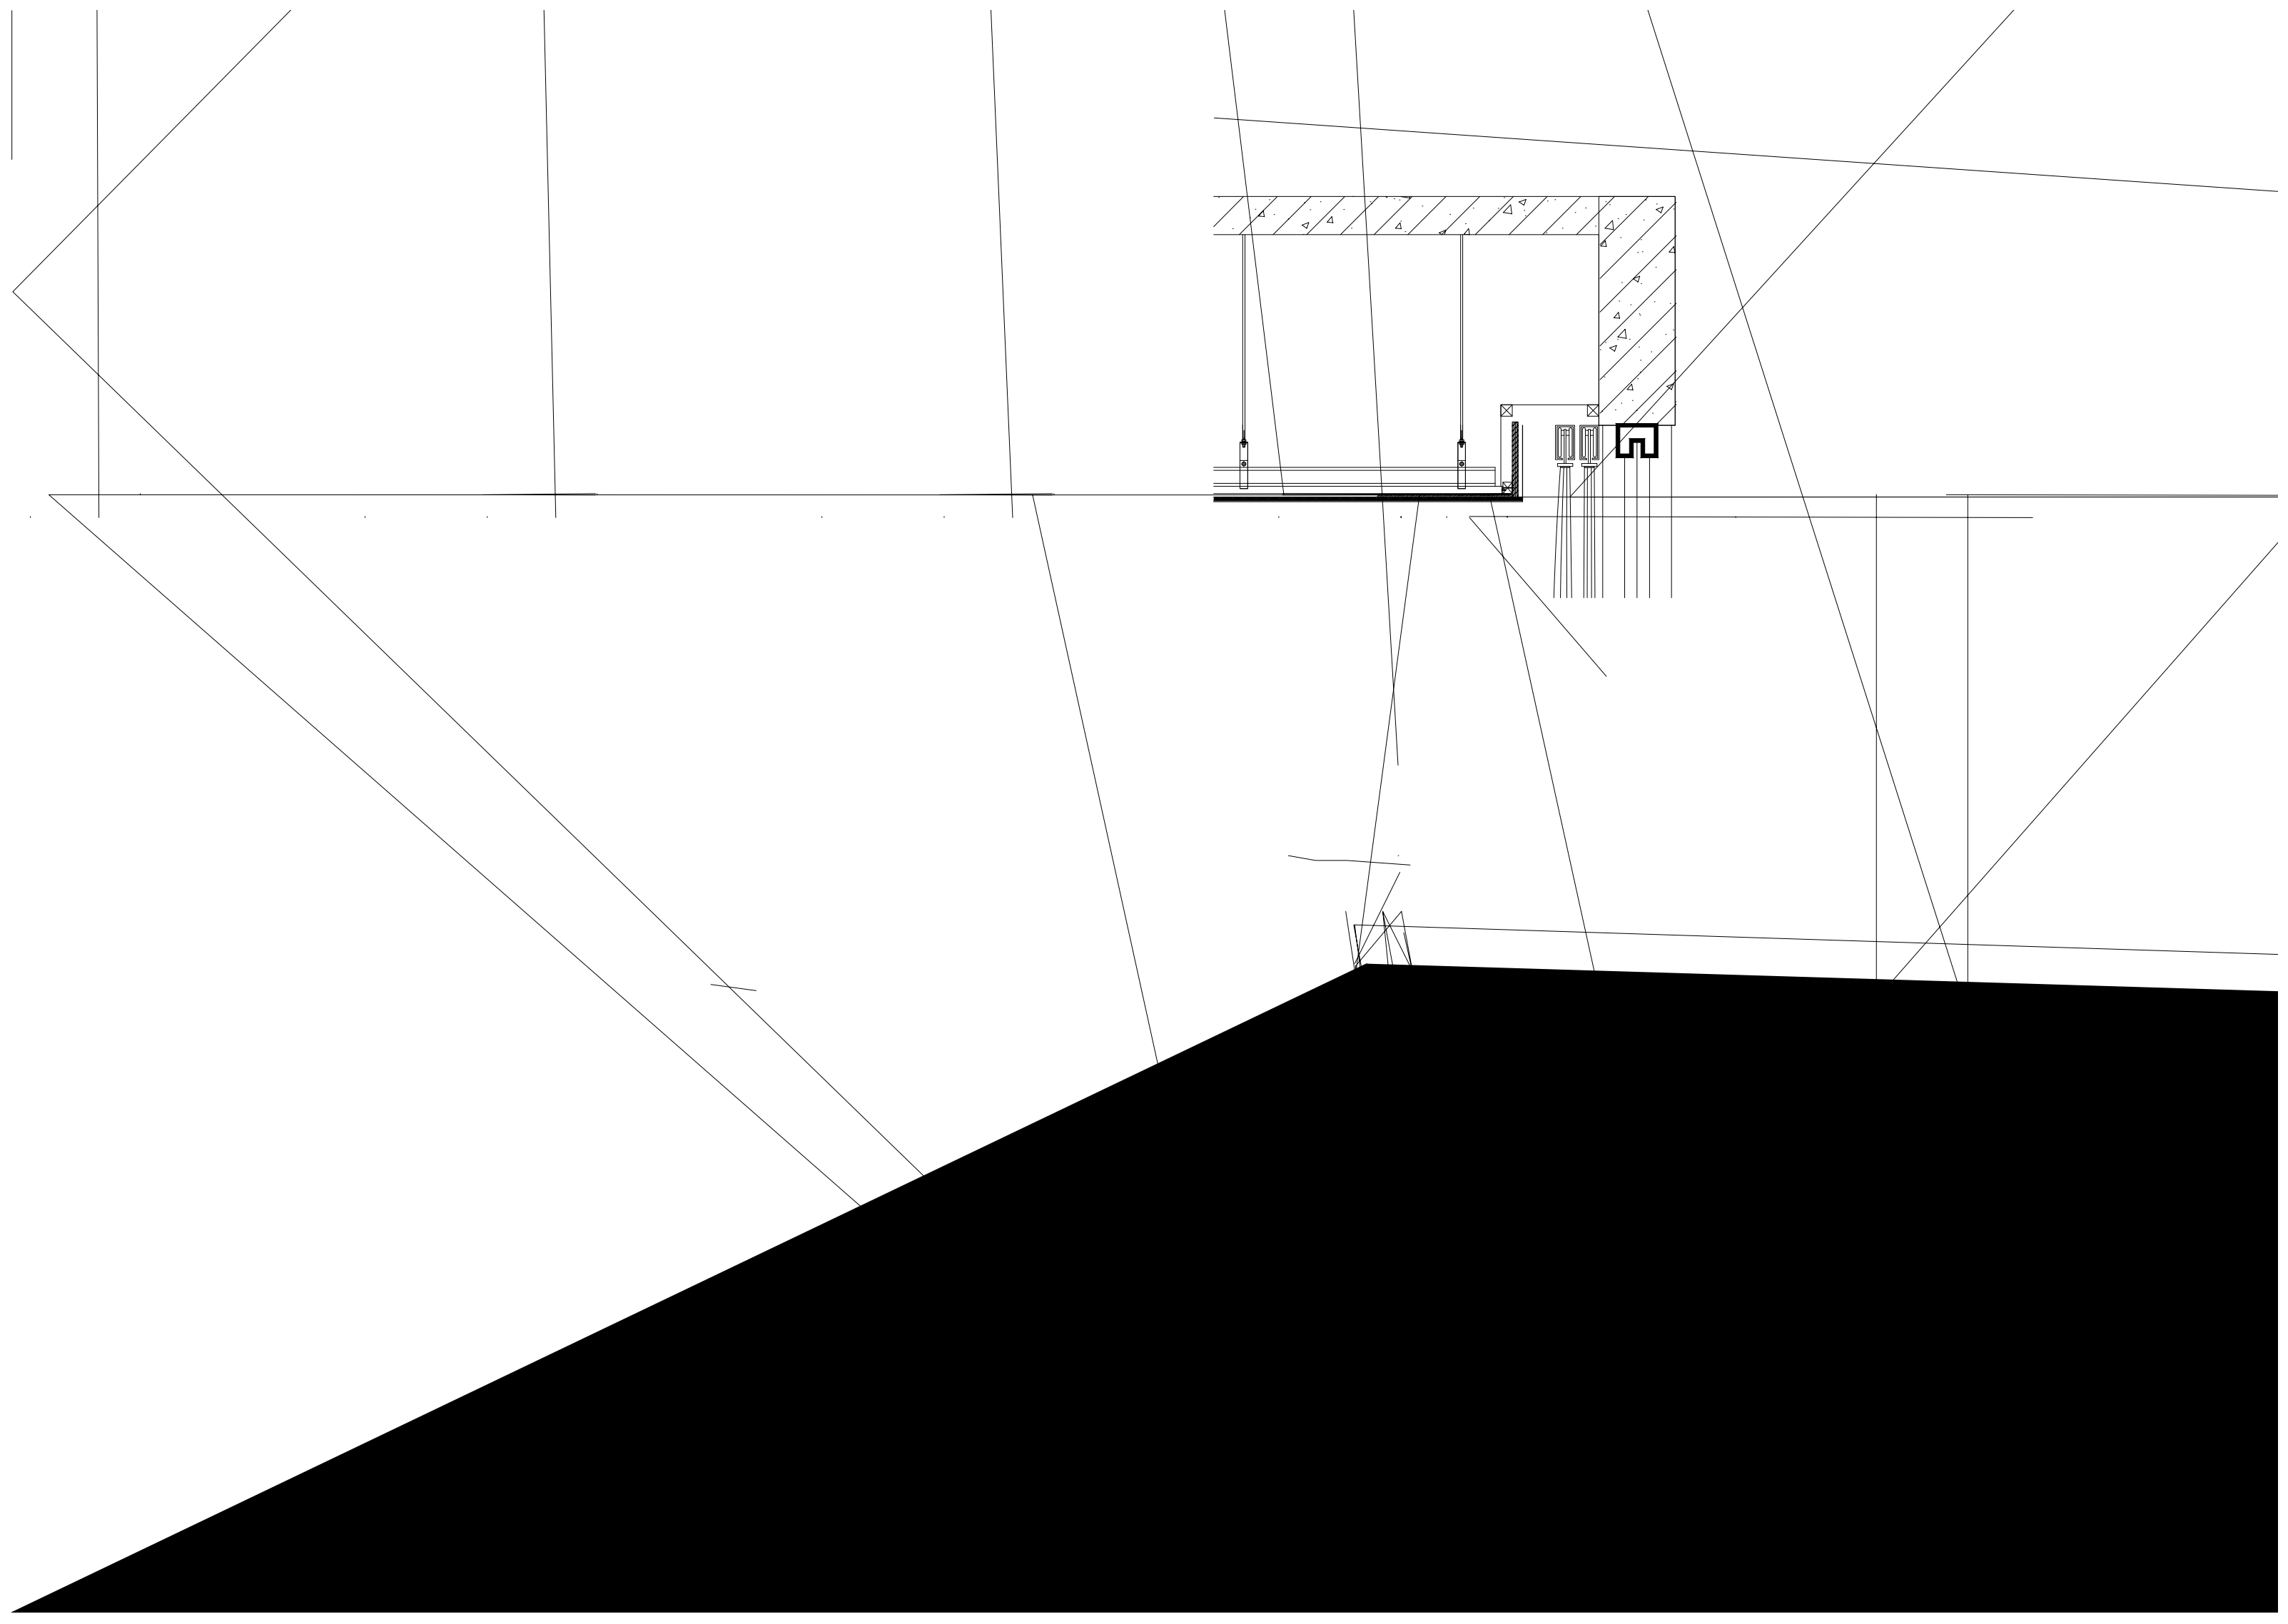

日期	姓名	专业	日期	姓名	专业
		电气			暖通





中科公诚设计集团有限公司

MTSLPJ L TSLHMJSL I JXNLS LWTZU NRNYJI

F7: 7586 8

加

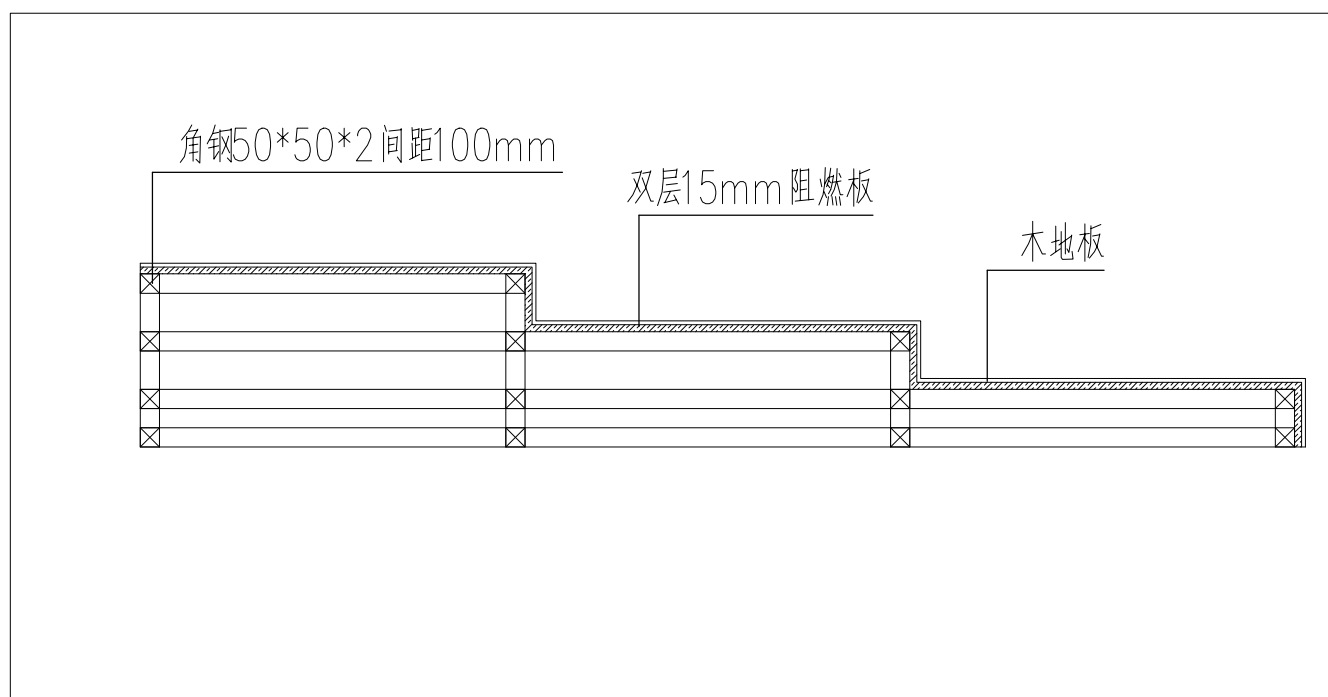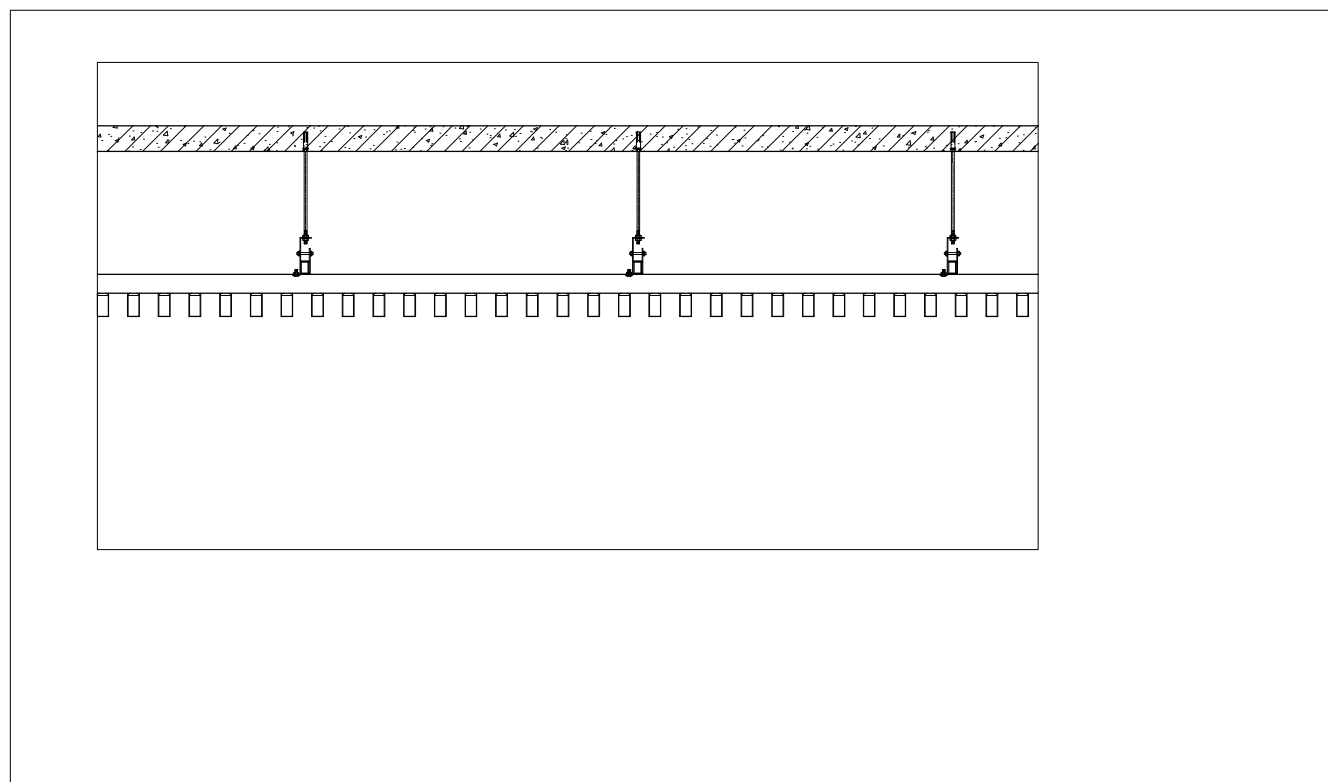

F7: 7586 8

名

WJLNXYJWJI UWFHYNHJ XNLSJY

SPRJ

7565: 6565 : WJLNXYWFYMS HJWYKMFYJ ST3

: 75677 255 WJLNXYJWJI XNLSJY ST3

H XJSY

UWTOJHY

XZG NJR

UWTOJHY ST3

I L3 YW J

HMNRK J JHZYN J TRKNQJW		苏巧娟
UWTOJHY JFIJW		赵林
FUWT JI G		苗芳野
HQJHPJI G		赵林
XZGO JSLNSJJW		赵林
HQJHPJI G		杨小龙
I JXNLSJI G		
757 359	IFYJ	I L3 Y UJ
6 655	XHF J	I L3ST3
		UWTOJHY3ST3
		JWXNTS